



Комитет строительства Курской области
ОБЛАСТНОЕ БЮДЖЕТНОЕ УЧРЕЖДЕНИЕ
"Проектный институт гражданского строительства,
планировки и застройки городов и поселков
"КУРСКГРАЖДАНПРОЕКТ"

Свидетельство № П-089-02102009-015/9 от 21.09.2016 г.

Заказчик - Администрация поселка Коренево Кореневского района Курской области

Благоустройство дворовой территории по ул.Школьная, д.25 в
п.Коренево Кореневского района Курской области

Дизайн-проект

2019-1590-ДП

Арх.№ 17526



Главный инженер

Г.А. Богданский

Главный архитектор

Г.А. Лунина

Главный инженер проекта

С.В. Почепцова

2019 г.

Имя, № подл. Подпись и дата Взам. Имя, №

СОДЕРЖАНИЕ

Обозначение	Наименование	Примечание
2019-1590 - ДП.С	Содержание	На 1 листе
2019-1590 - ДП.ПЗ	Пояснительная записка	На 2 листах
2019-1590 - ДП лист 1	Разбивочный план. План благоустройства территории М1:500	
2019-1590 - ДП лист 2	Элементы благоустройства Конструкции покрытий	

Изм. Кол.уч.	Лист	Медок	Подп.	Дата
Разраб.	Гнездилов		05.19	
Проверил	Ноздрачева		05.19	
Нач. АКО	Мальцева		05.19	

Подп. и дата

Изм. № подл.

Взам. инв. №

2019-1590 - ДП.С									
Изм.	Кол.уч.	Лист	Медок	Подп.	Дата	Содержание			
Разраб.		Гнездилов		<i>Гнездилов</i>	05.19				
Проверил		Ноздрачева		<i>Ноздрачева</i>	05.19				
						ОБУ			
Нач. АКО		Мальцева		<i>Мальцева</i>	05.19				
					«Курскгражданпроект»				

Дизайн-проект благоустройства дворовой территории, расположенной по адресу Курская область, п. Коренево, ул. Школьная д. №25, выполнен в рамках реализации целевой программы "Формирование комфортной городской среды" на 2019 год согласно сформированному перечню работ по благоустройству поселка.

В настоящее время состояние дворовой территории следующее (рис. 1, 2, 3) :

- покрытие в ненадлежащем состоянии.



Рис. 1

Изм.	Кол.	Лист	Недок	Подп.	Дата
Разраб.	Гнездилов	7	Авг	05.19	
Проверил	Ноздрачева	05.19			
Нач. АКО	Мальцева	05.19			

Взам. инв. №	Подп. и дата
--------------	--------------

2019-1590-ДП.ПЗ						Пояснительная записка			Стадия	Лист	Листов
								П	1	3	
								ОБУ			
Изм.	Кол.	Лист	Недок	Подп.	Дата	«КУРСКОЕ ГРАЖДАНПРОЕКТ»					
Разраб.		Гнездилов	7	Авг	05.19						
Проверил		Ноздрачева	05.19								
Нач. АКО	Мальцева				05.19						



Рис. 2



Рис. 3

Дизайн-проектom предусмотрено следующее:



- устройство нового, покрытия проезда, установка скамеек и урн. (лист 1-2 графической части)

Изм.	Кол.	Лист	№ док	Подп.	Дата

Изм.	Кол.	Лист	№ док	Подп.	Дата

Изм.	Кол.	Лист	№ док	Подп.	Дата

2019-1590-ДП.ПЗ					
Лист					
2					

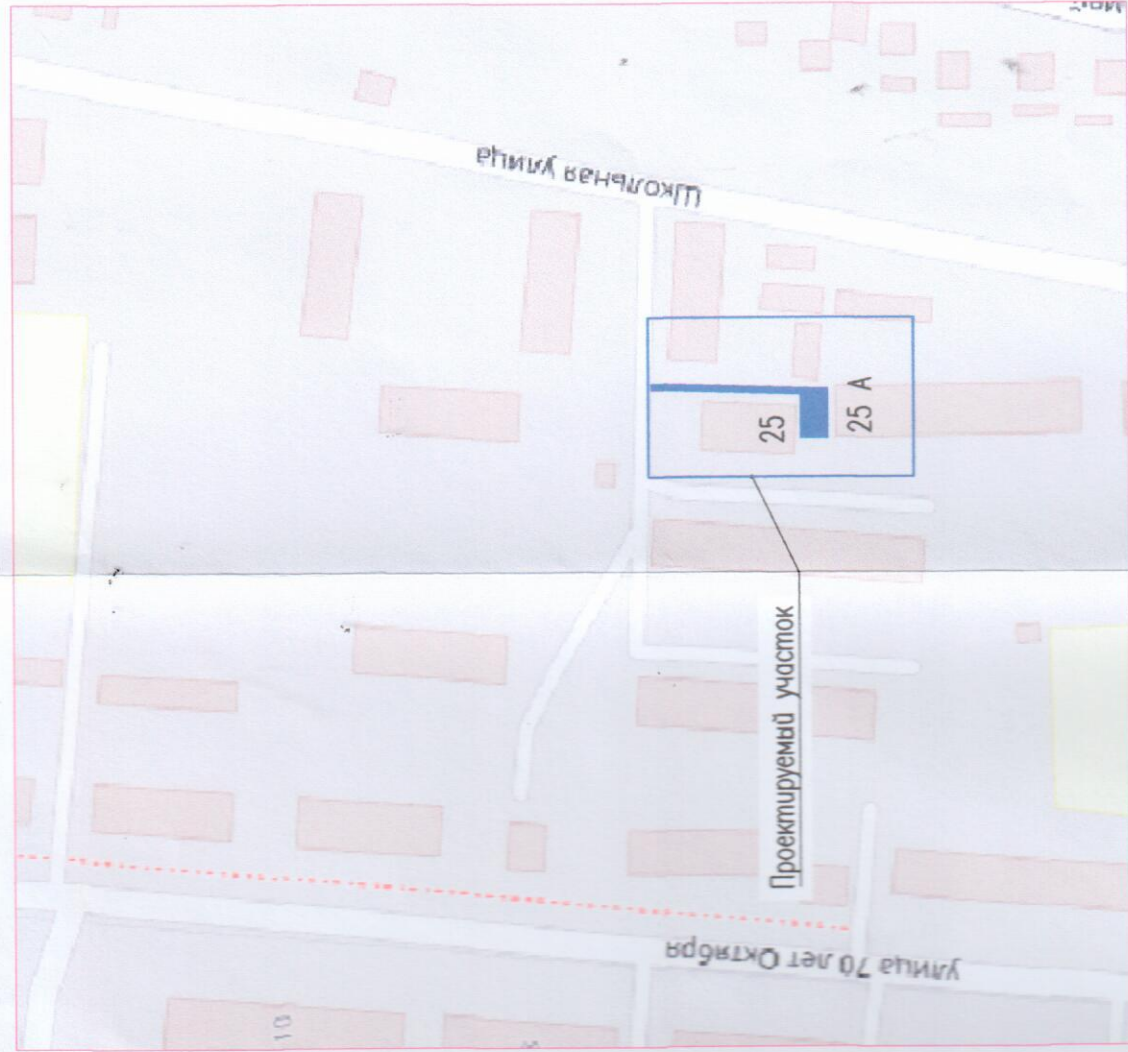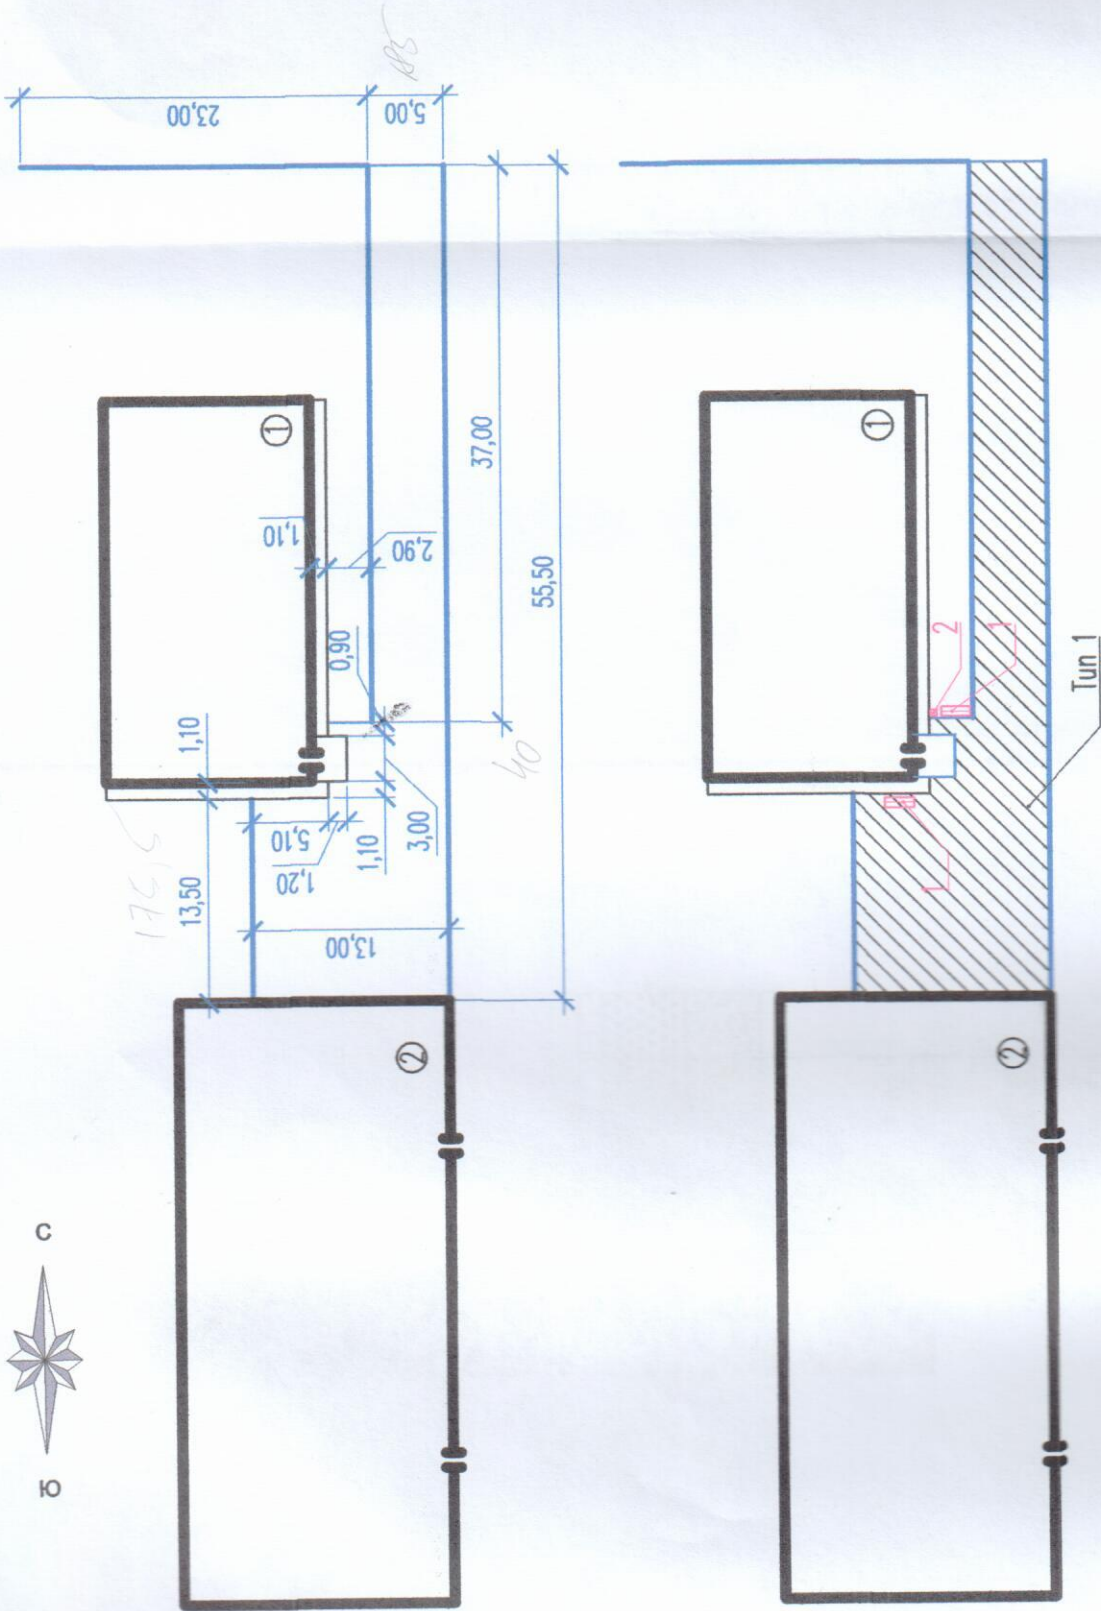

Ведомость жилых и общественных зданий и сооружений

№ по плану	Наименование	Количество		Площадь, м ²		Строительный объем, м ³	
		этажность	зданий	застройки	общая	зданий	всего
1	Дом № 25	2	2	2	2	2	2
2	Дом № 25 А	3	3	3	3	3	3

Ведомость малых архитектурных форм и переносных изделий

Поз	Обозначение	Наименование	Кол	Примечание
1		002211 - Диван садово-парковый на металлических ножках	2	По аналогу компании "Ксил"; ksil.com
2		001311 - Урна деревянная на ж/б основании	1	
4		Фундамент 0,2х0,2х0,5 м из цементобетона В15 F100 по ГОСТ 26633-2015	12	
5		Анкер-гильза HLC 10x80/45 по типу Hilti	12	

Ведомость тротуаров, дорожек и площадок

Поз	Наименование	Тип	Площадь покрытия м ²	Примечание
1	Проезд с бортовым камнем БР 100.30.15 l=129 м	1	396	

Условные обозначения



— тротуар (тип 1) — бортовой камень БР 100.30.15

Арх. N 17526

2019-1590-ДП

Благоустройство дворовой территории по ул. Школьная, д. 25 в п. Коренево Кореневского района Курской области



Изм.	Кол.	Лист	Н док.	Подп.	Дата	Стация	Лист	Листов
Разраб.	Г	нездр	05.19	05.19	05.19	П	1	
Проверил	Н	нездр	05.19	05.19	05.19			
Н. конт.	Н	нездр	05.19	05.19	05.19			

Разбивочный план
План благоустройства территории М:500


ОБУ

"Курскгражданпроект"

Формат А3

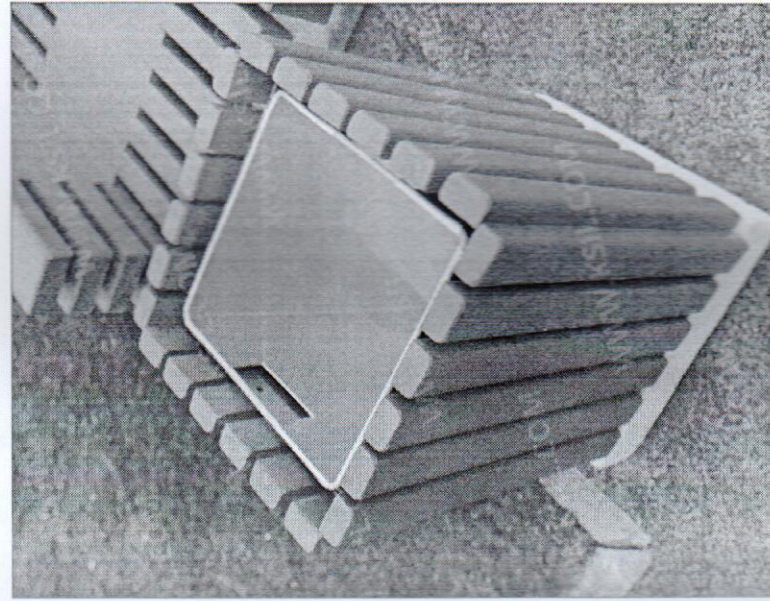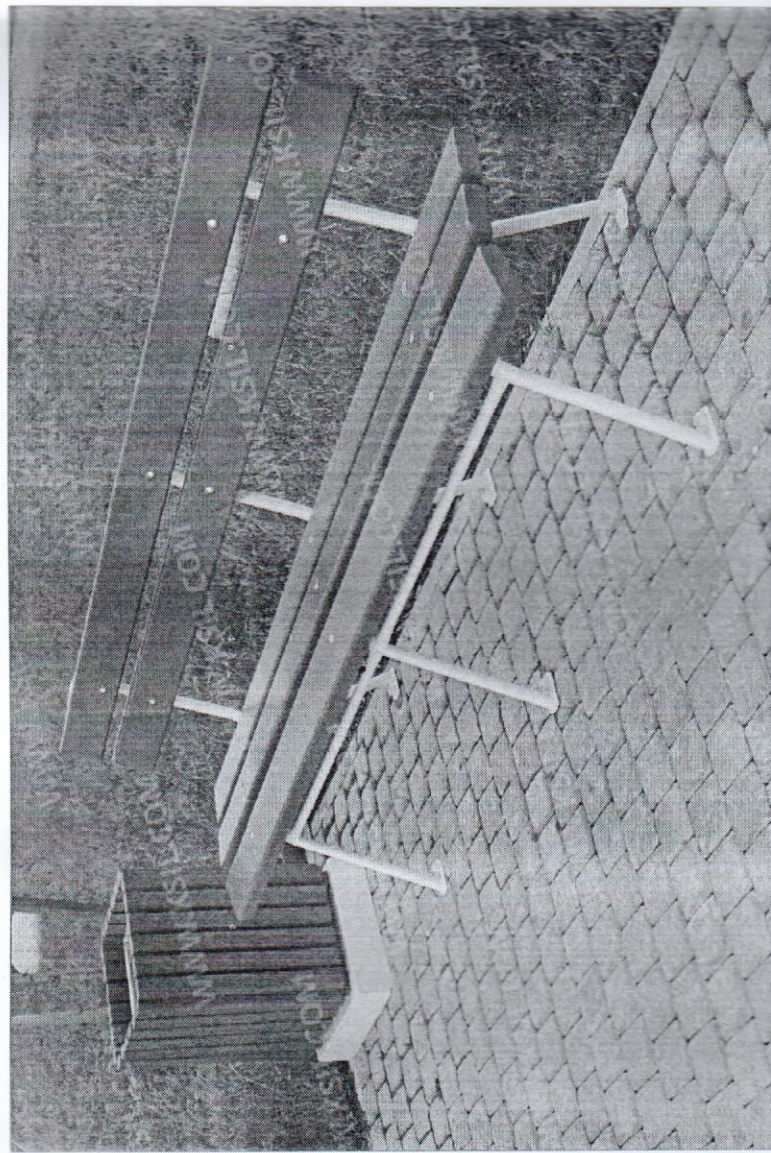

Конструкция дорожной одежды проезды из асфальтобетона (тип 1)

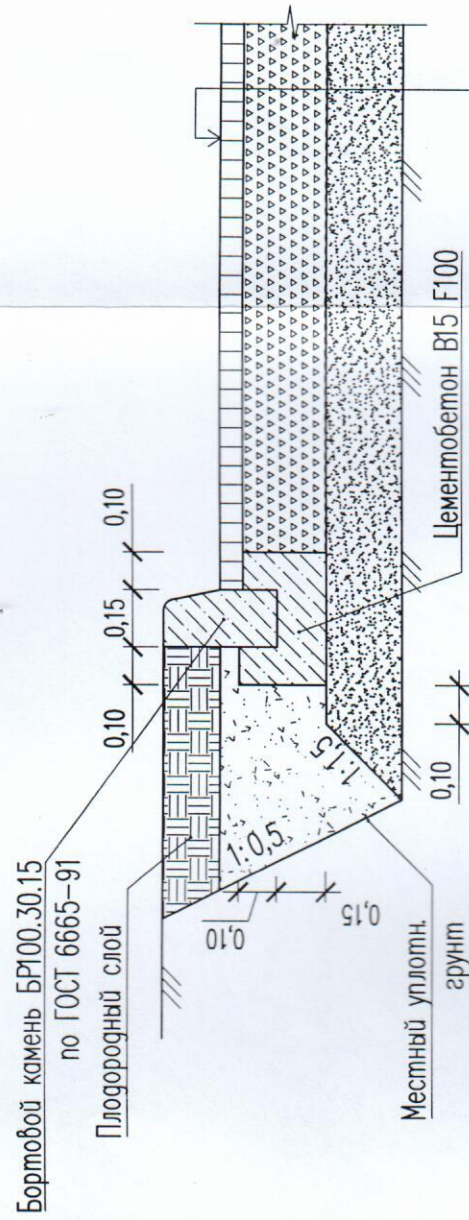

Мелкозернистый асфальтобетон тип В	марка III	- 0,06
по ГОСТ 9128-2013		
Подорожка битумной эмульсией ЭБК-1	0,8 л/м ²	
по ГОСТ Р 52128-2003		
Щебень М 800 фр. 40-70 с заклиной щебнем	- 0,22	
фр. 5-10 из расчета 0,01 м ³ на 1 м ²	по ГОСТ 8267-93	
Песок мелкий		- 0,20
по ГОСТ 8736-2014		
Уплотненный грунт		

Подгрунтовка битумной эмульсией ЭБК-1 0,8 л/м²

Щебень М 800 фр. 40-70 с закладной щебнем	- 0,22
---	--------

Фр. 5-10 из расчета 0,01 м³ на 1 м² по ГОСТ 8267-93

Песок мелкий

no FOCT 8736-2014

Уплотненный грунт

Примечание

Толщины слоев дорожных одежд даны после уплотнения, размеры указаны в метрах

Apx. N 17526

[illegible]